

LANTMÄTERIHYNDIGHETEN


i Linköpings kommun

Karta Upprättad år 2003	05806- AKTNR 24/04	Ärendet 2003-0206	Årtal KA
Ärende Fastighetsreglering berörande VRETA KLOSTER 1:1, 1:8 och registrerad kyrkogårdsmark Avstyckning från VRETA KLOSTER 1:1	Kommun Linköping	Län Östergötland	
Förstföreläggare Göran Petersson	Registervarde Linköping	Förädlingsen är registrerad i fastighetsregistret Registernummer 2004-02-73	För ärendehantering Åke Carlqvist

FASTIGHETSÄTTSLIG BESKRIVNING, aktbilaga BE1  
TEKNISK BESKRIVNING, aktbilaga BE2

Fig 1,2 till Vreta kloster 1:1  
Lotten A = Vreta kloster 1:9  
Lotten B = Vreta kloster 1:10

HÖGSTA FÖRVALTNINGS-  
DOMSTOLEN  
Bered Enhet 2  
  
INKOM: 2017-12-08  
MÅLNR: 5656/16  
AKTBIL: 59

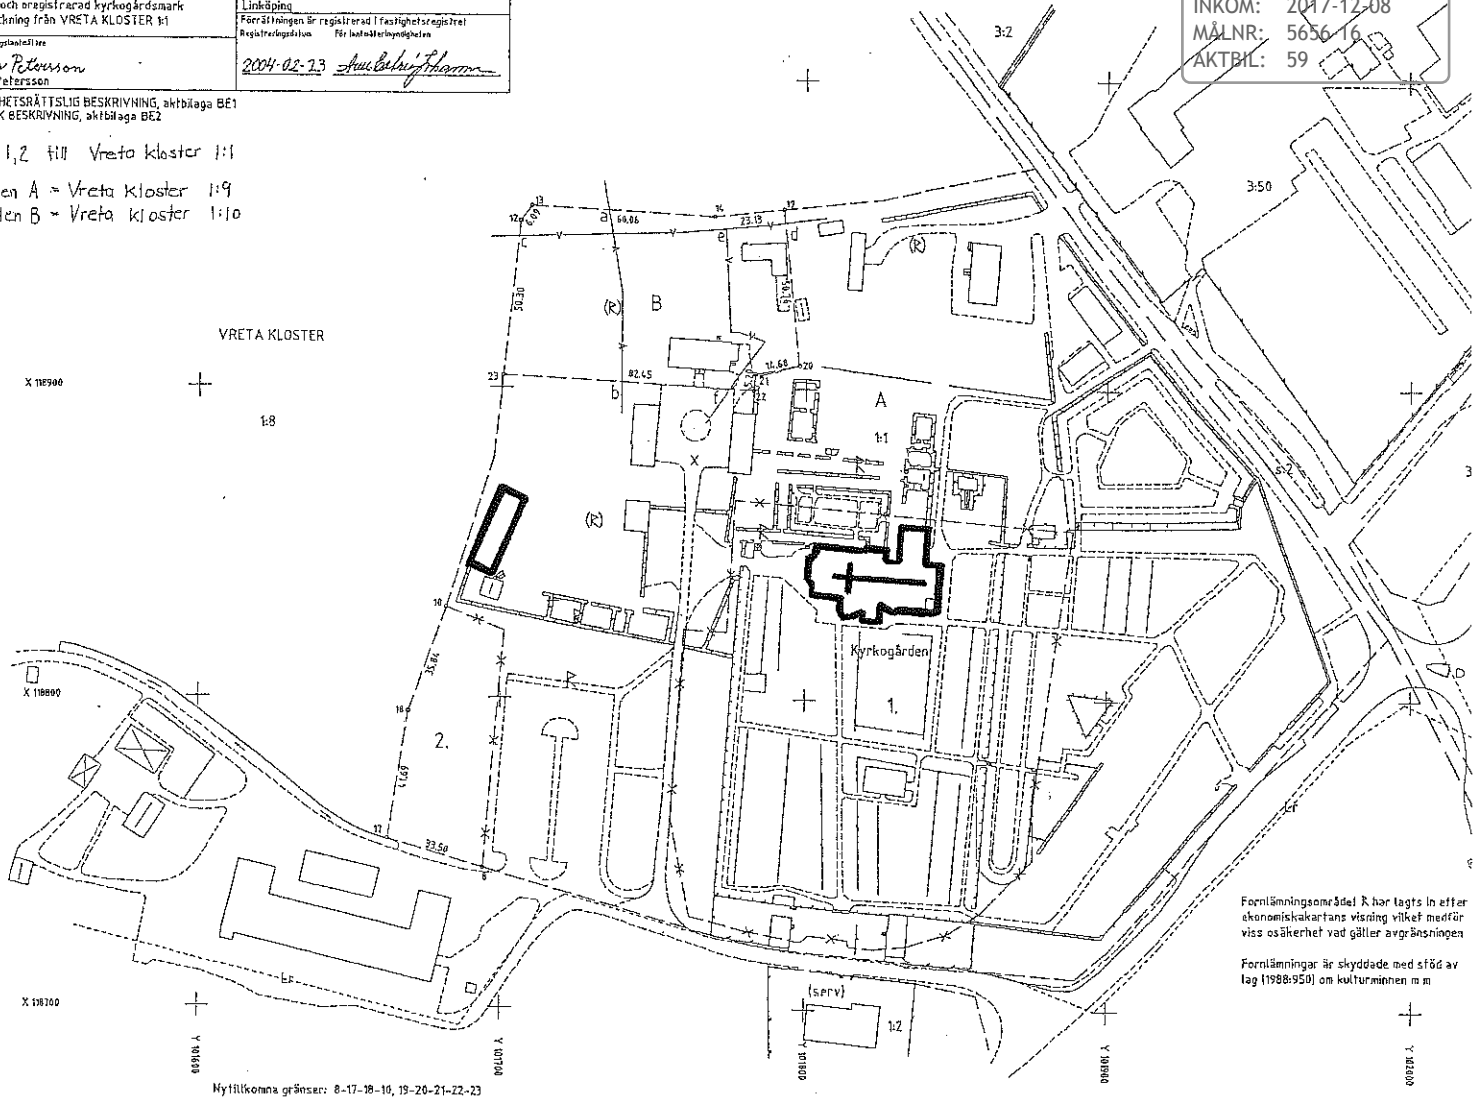

Fornlämningsområde R har tagits in efter ekonomiskkartans visning vilket medför viss osäkerhet vad gäller avgränsningen  
Fornlämningar är skyddade med sföfg av lag (1988:950) om kulturminnen m m

Förvärdstid genom nymätning	Stycke, Uppmåtnings 8566	Skala 1:2000	Plattor 8	Koordinatsystem Linköpings
Mätning	Metod GP	Metod N		